

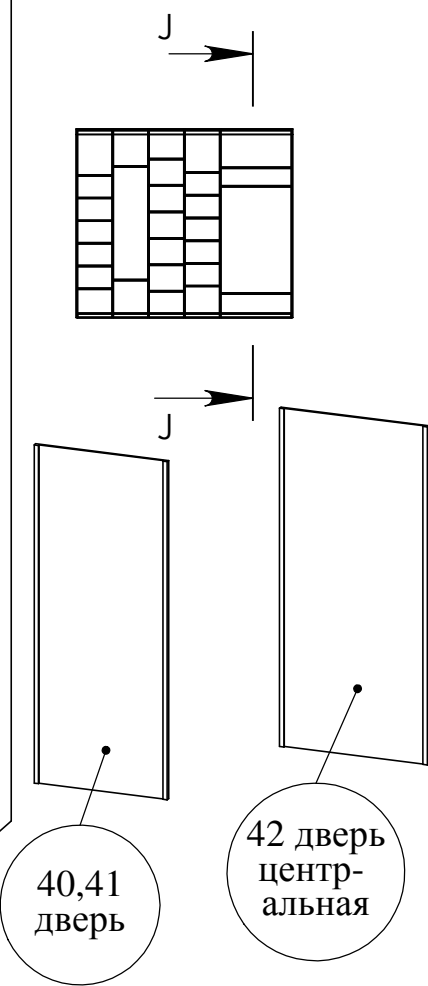
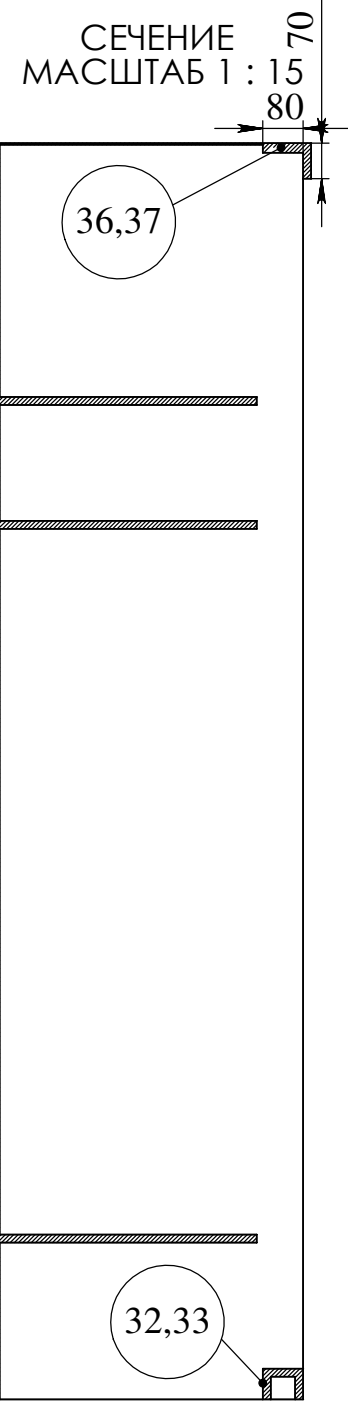



- 01-20 полка 20шт 510x458
- 21-23 полка большая 3шт 510x932
- 24-25 стойка внешняя 2шт 2489x600
(2мм на кром.с одн.стор., 2489x602)
- 26-29 стойка внутренняя 4шт 2489x520
(2мм на кром.с одн.стор., 2489x522)
- 30-33 порог основа 4шт 1414x45
- 34-37 направляющая 4шт 1414x80
- 38-39 плинтус верхний 2шт 1430x70
- 40-41 дверь 2шт 2372x962
- 42 дверь центральная 2372x1044

- 43-44 стенка зад 2шт 2489x1430 (ДВП)
- 45-46 потолок 2шт 600x1430 (ДВП)


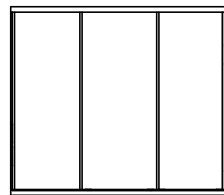


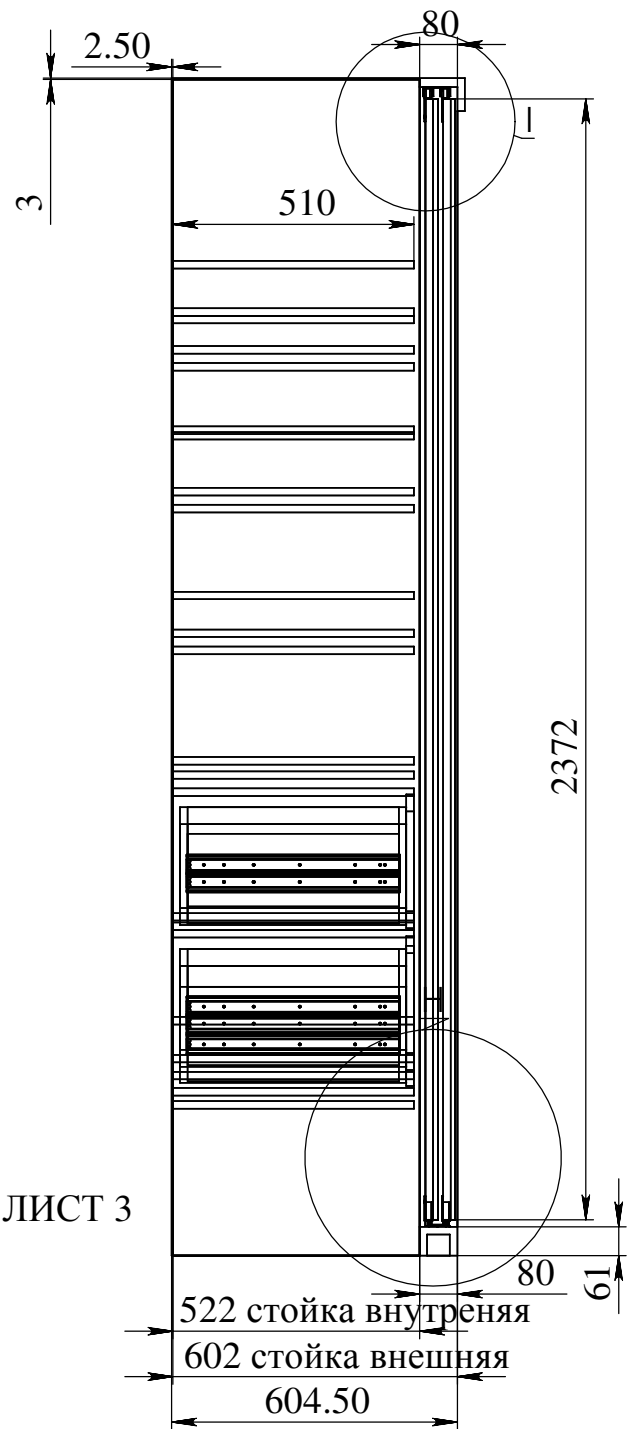

МАСШТАБ 1 : 4

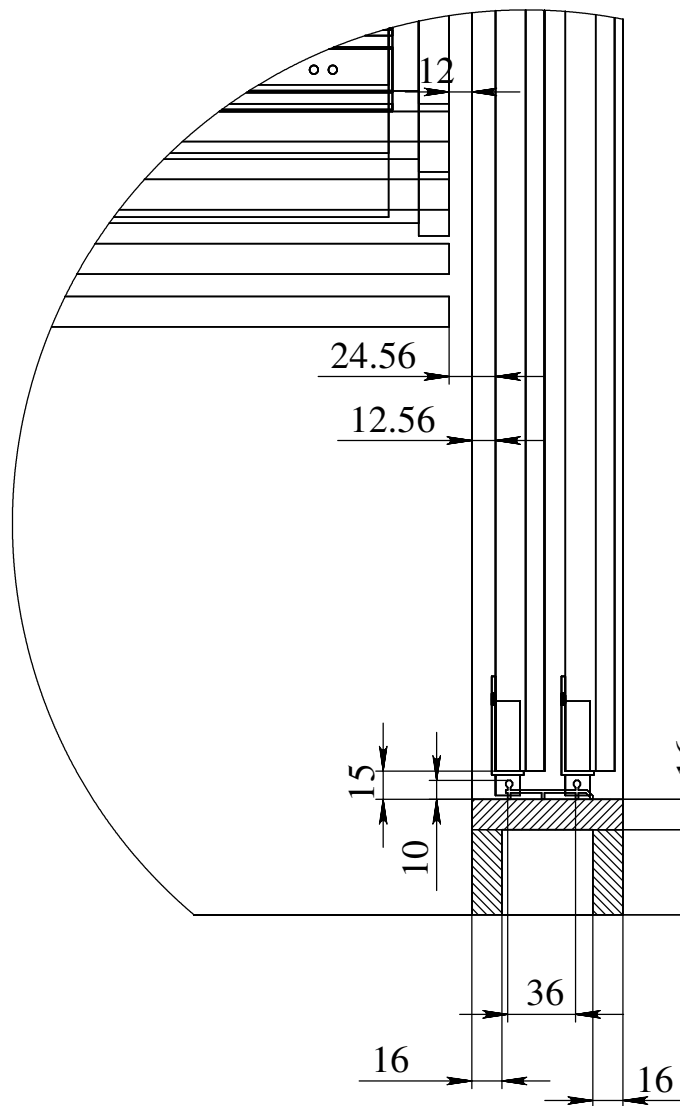





М
МАСШТАБ 1 : 4

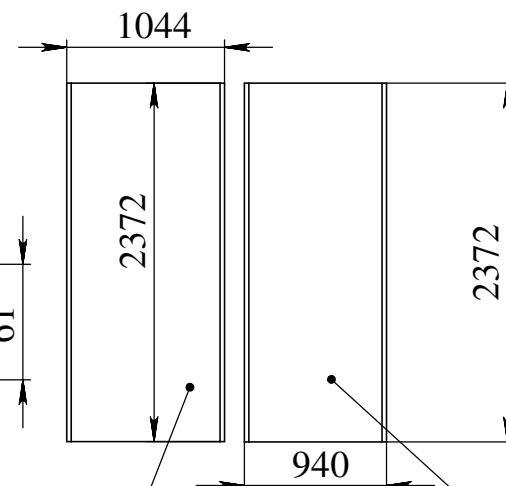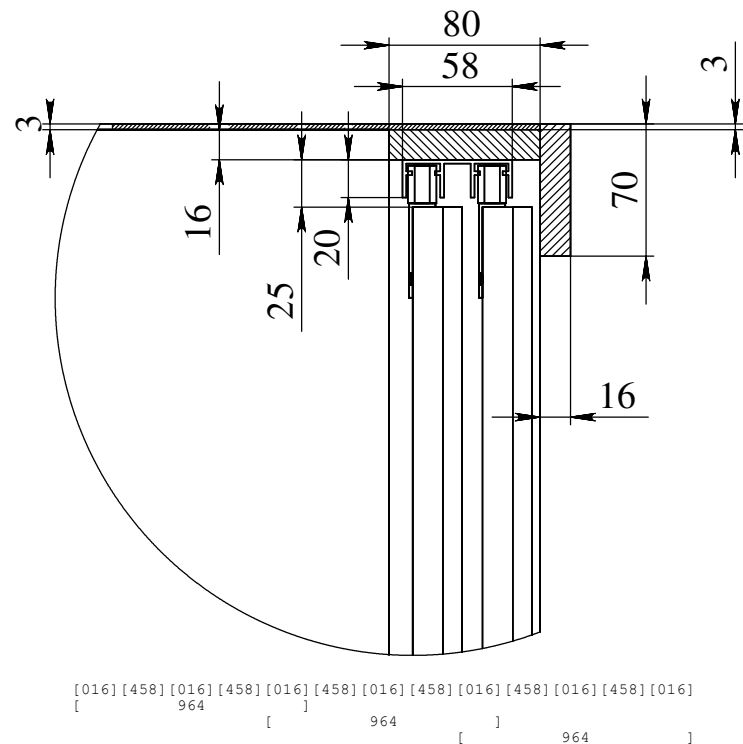




Дверь центральная (1шт)

Дверь (2шт)




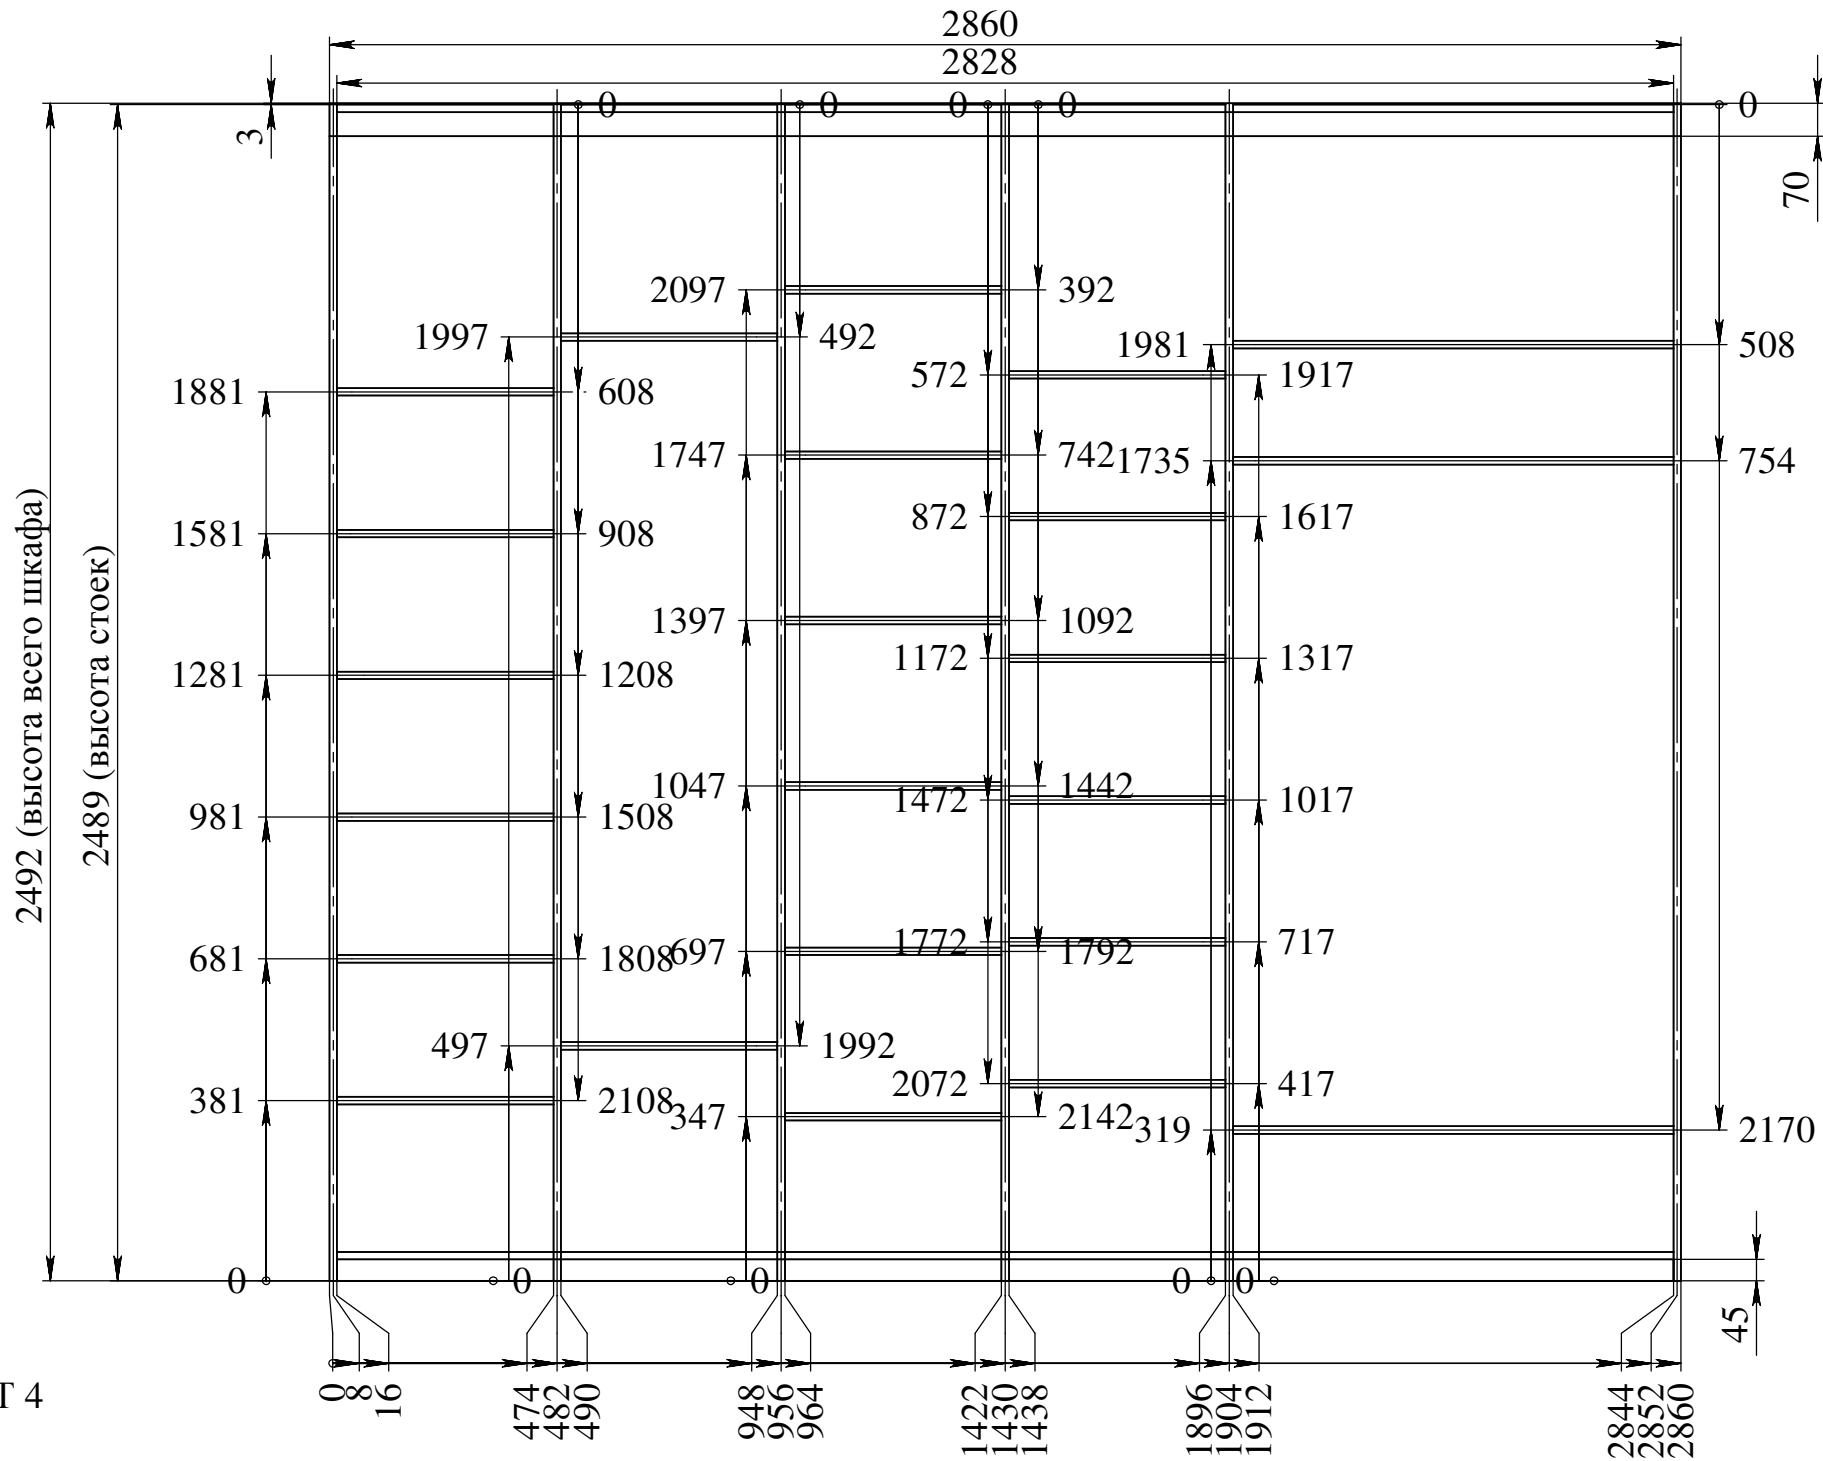


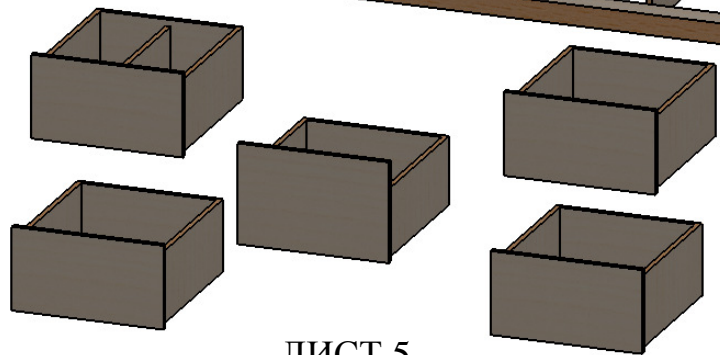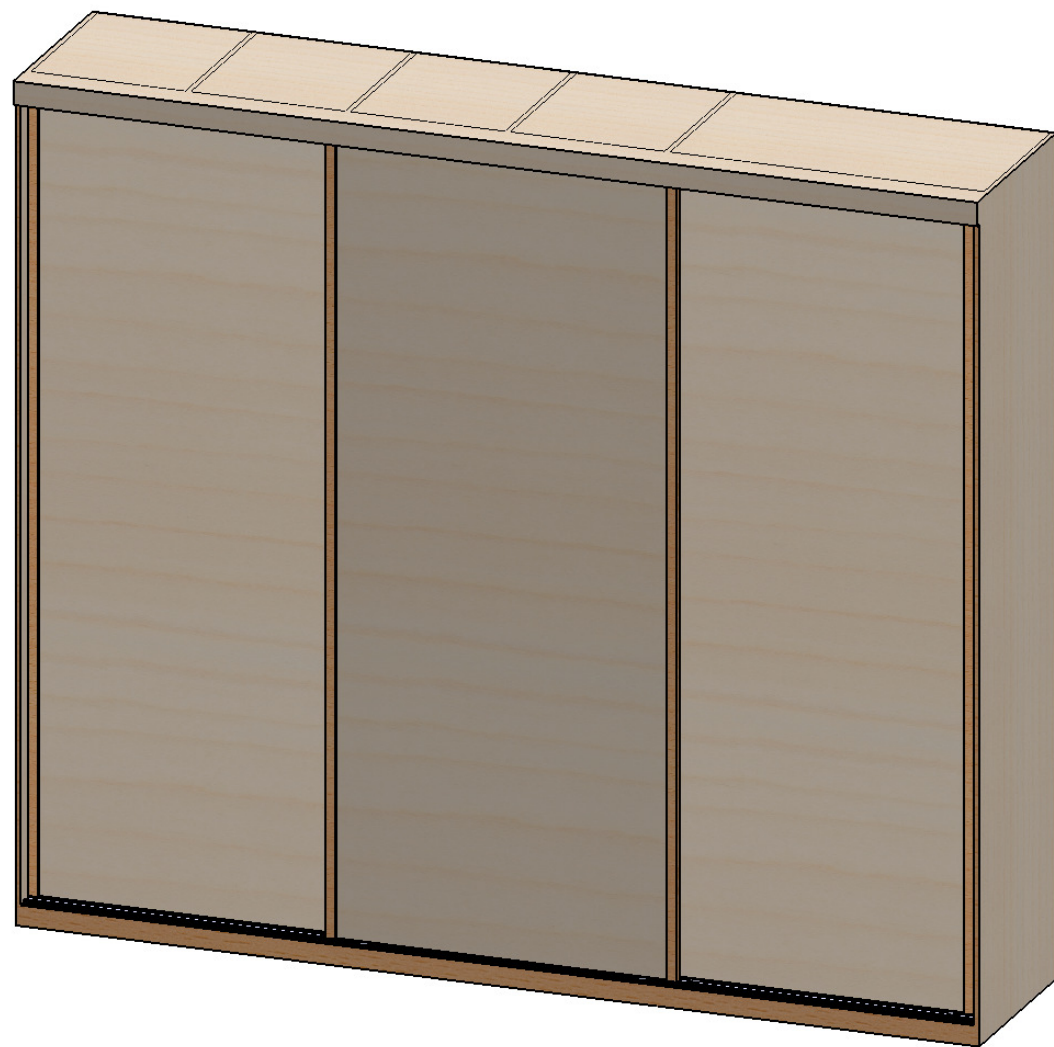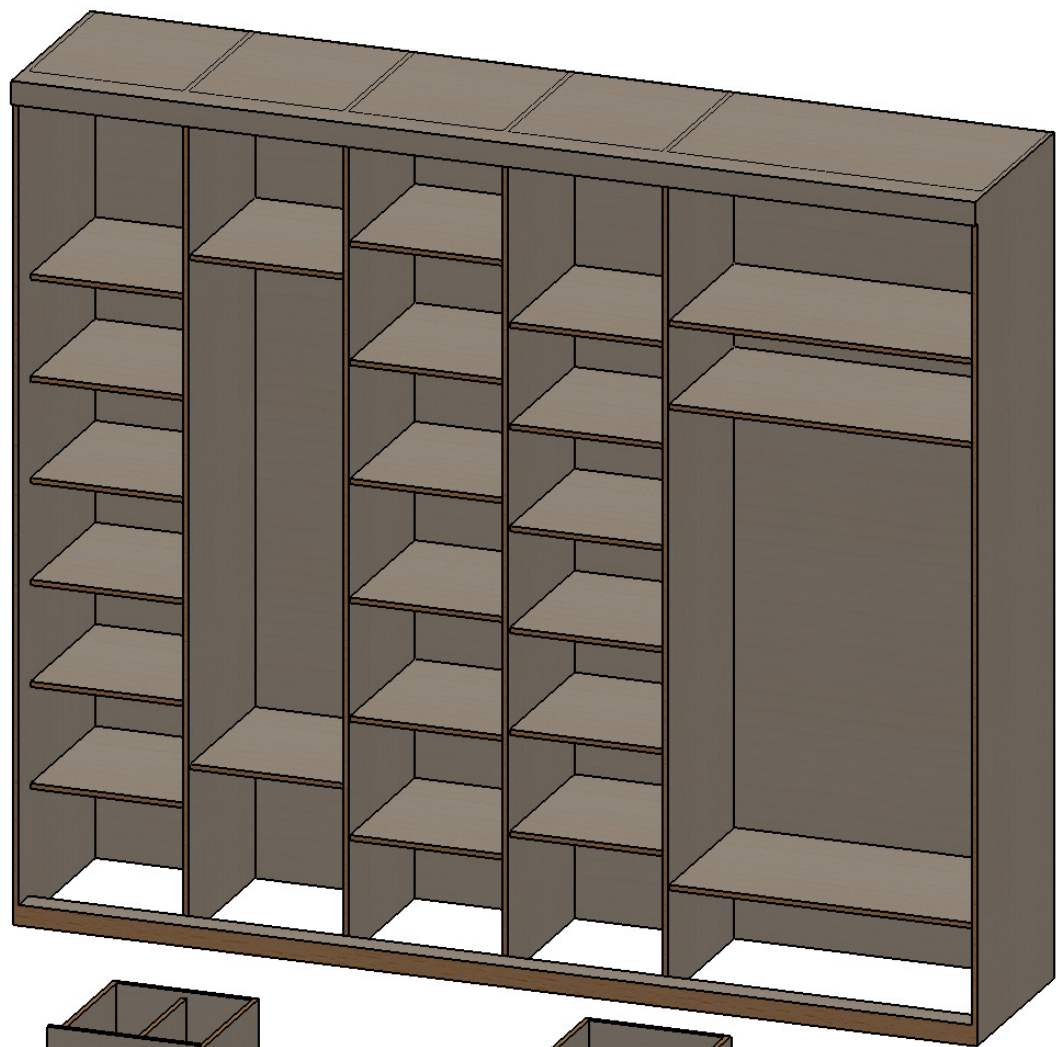


ЛИСТ 5

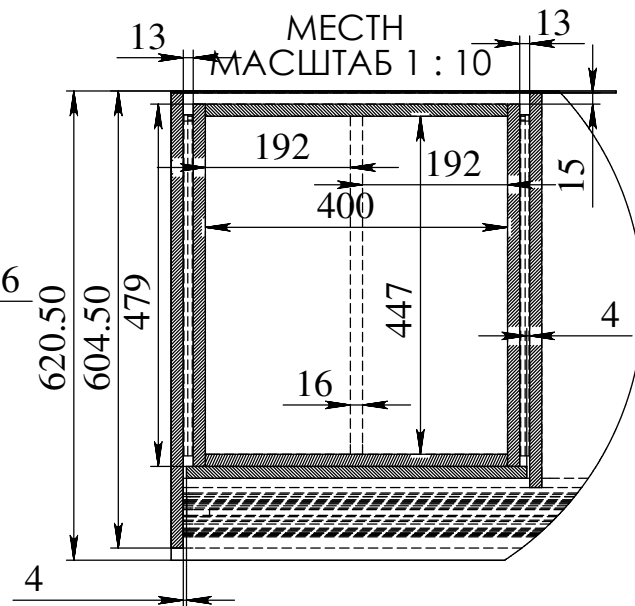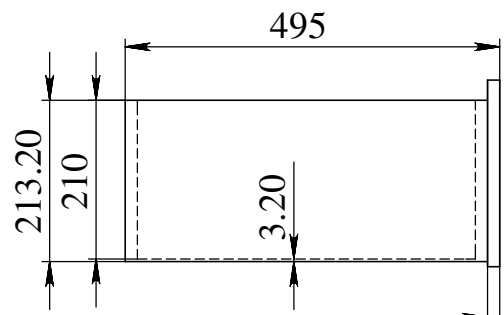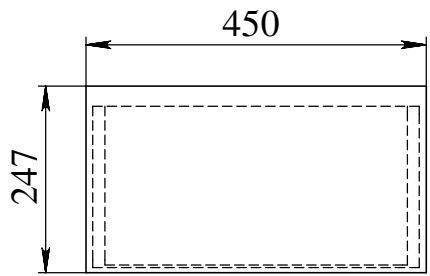


Ящик
малый
3шт

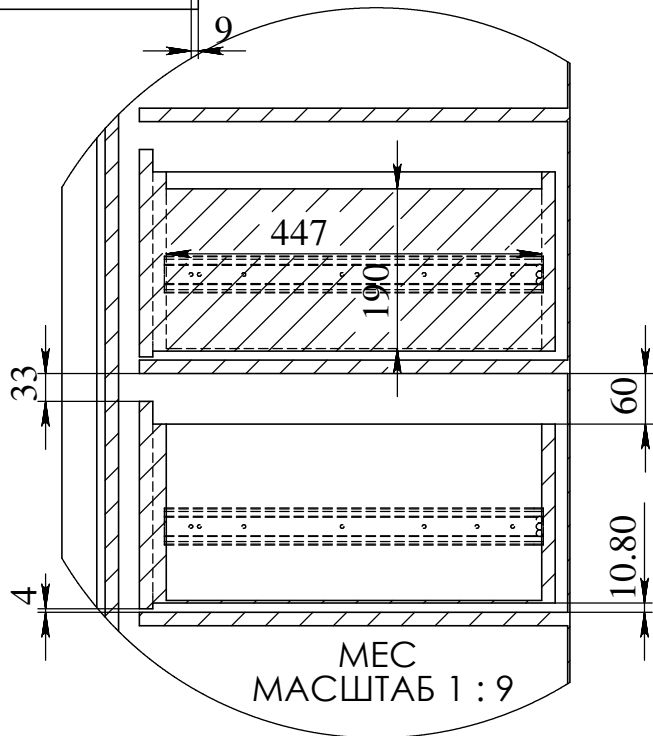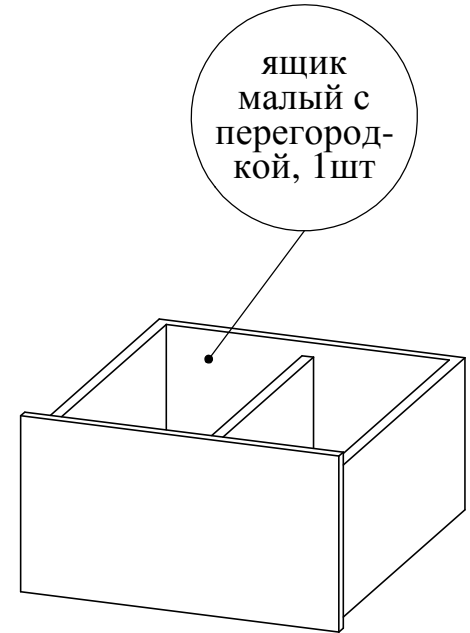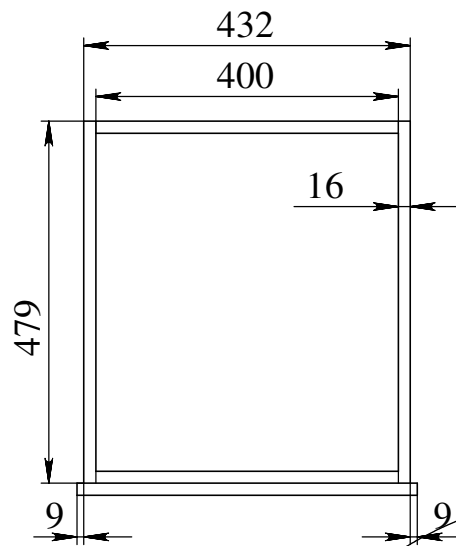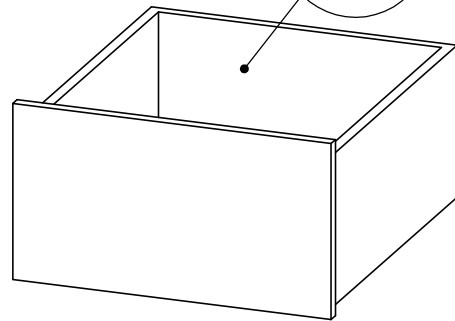


СЕЧЕНИЕ L-L

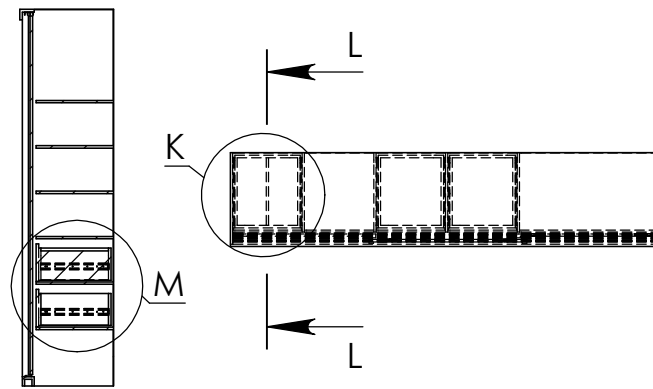






ЯЩИК
ВЫСОКИЙ
1шт

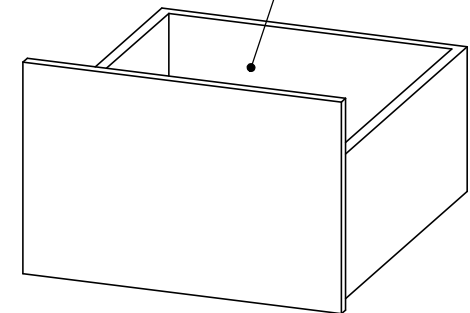

СЕЧЕНИЕ Q
МАСШТАБ 1 : 20

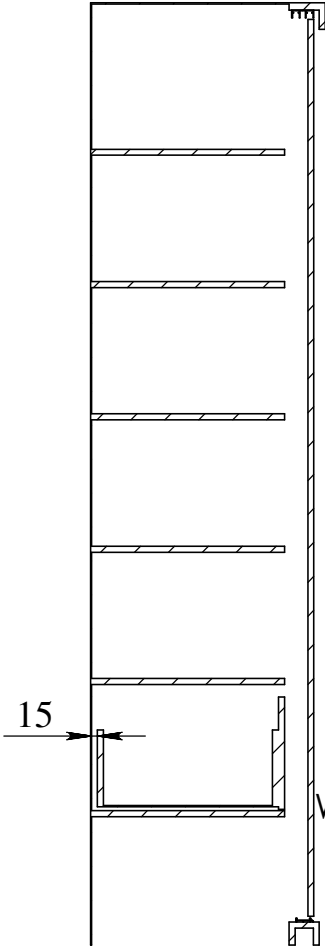


СЕЧЕНИЕ R
МАСШТАБ 1 : 20

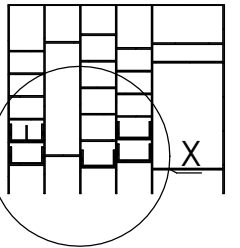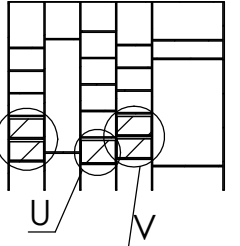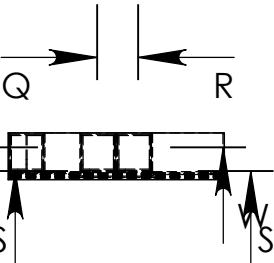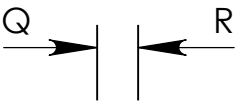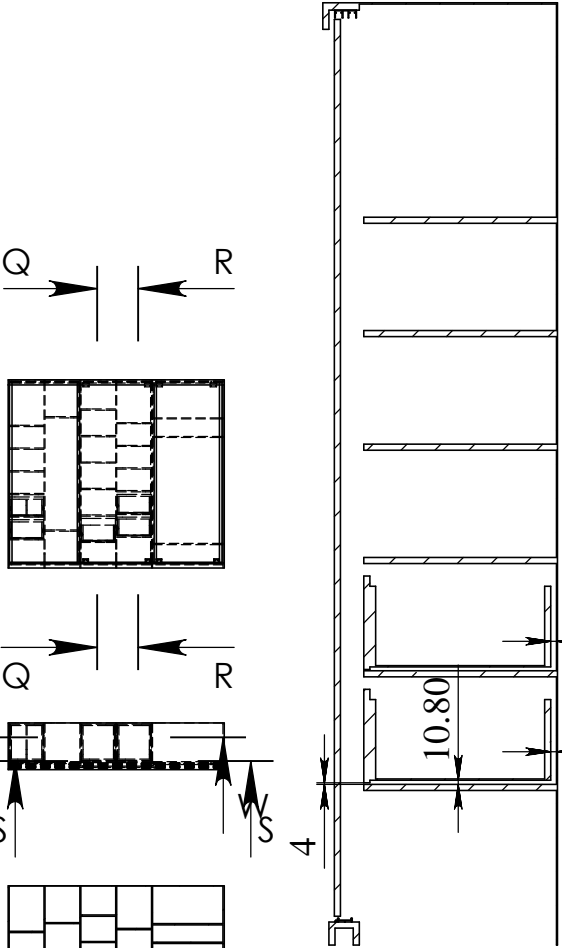

СЕЧЕН
МАСШТАБ 1 : 100


СЕЧЕНИЕ W-W
МАСШТАБ 1 : 100

МАСШТАБ 1 : 15

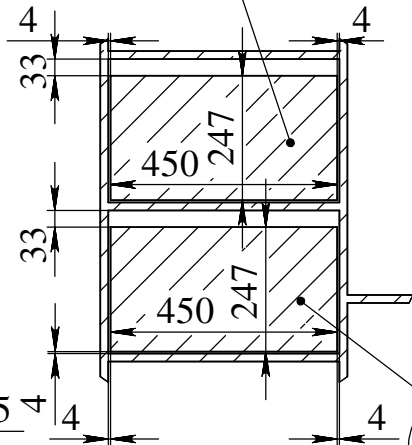


ящик
малый с
перегород-
кой, 1шт

МЕС
МАСШТАБ 1 : 17

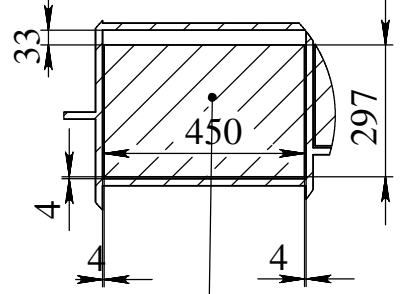

ящик
высокий
1шт

МЕС
МАСШТАБ 1 : 17

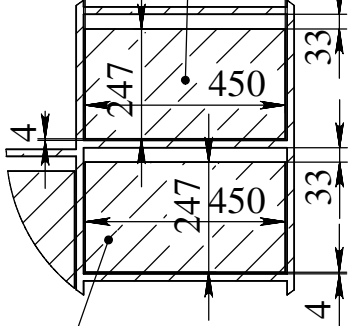



ящик
малый
3шт

ящик
малый
3шт


ящик
малый
3шт






МАСШТАБ 1 : 20

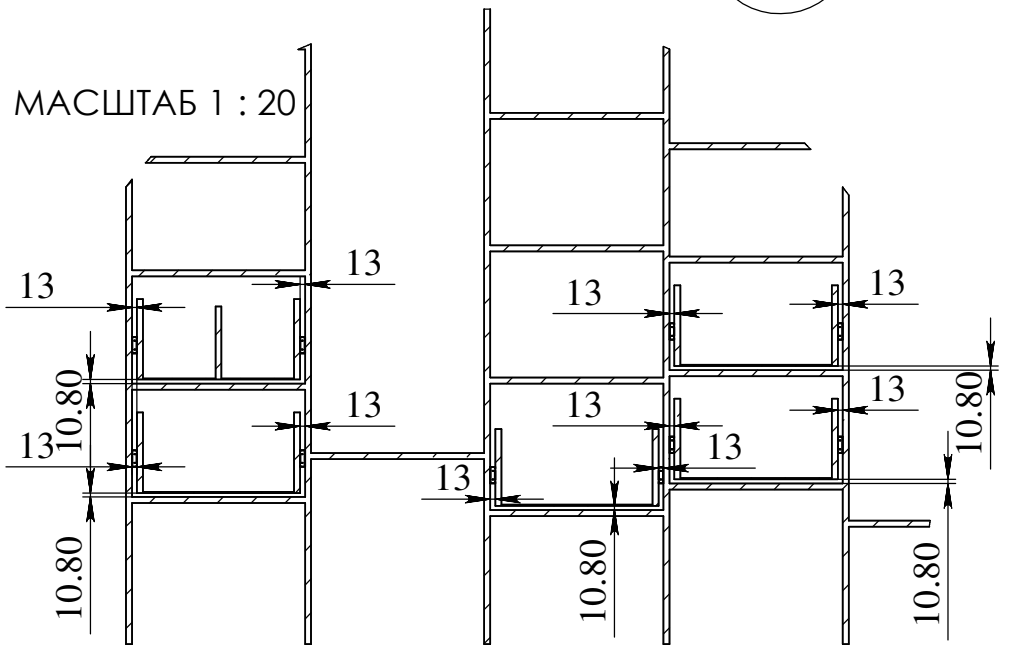

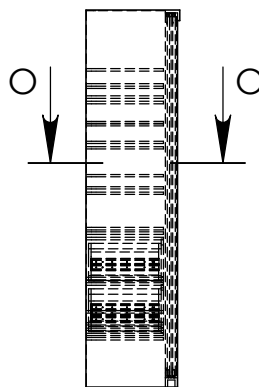


СЕЧЕНИЕ О-О
МАСШТАБ 1 : 12

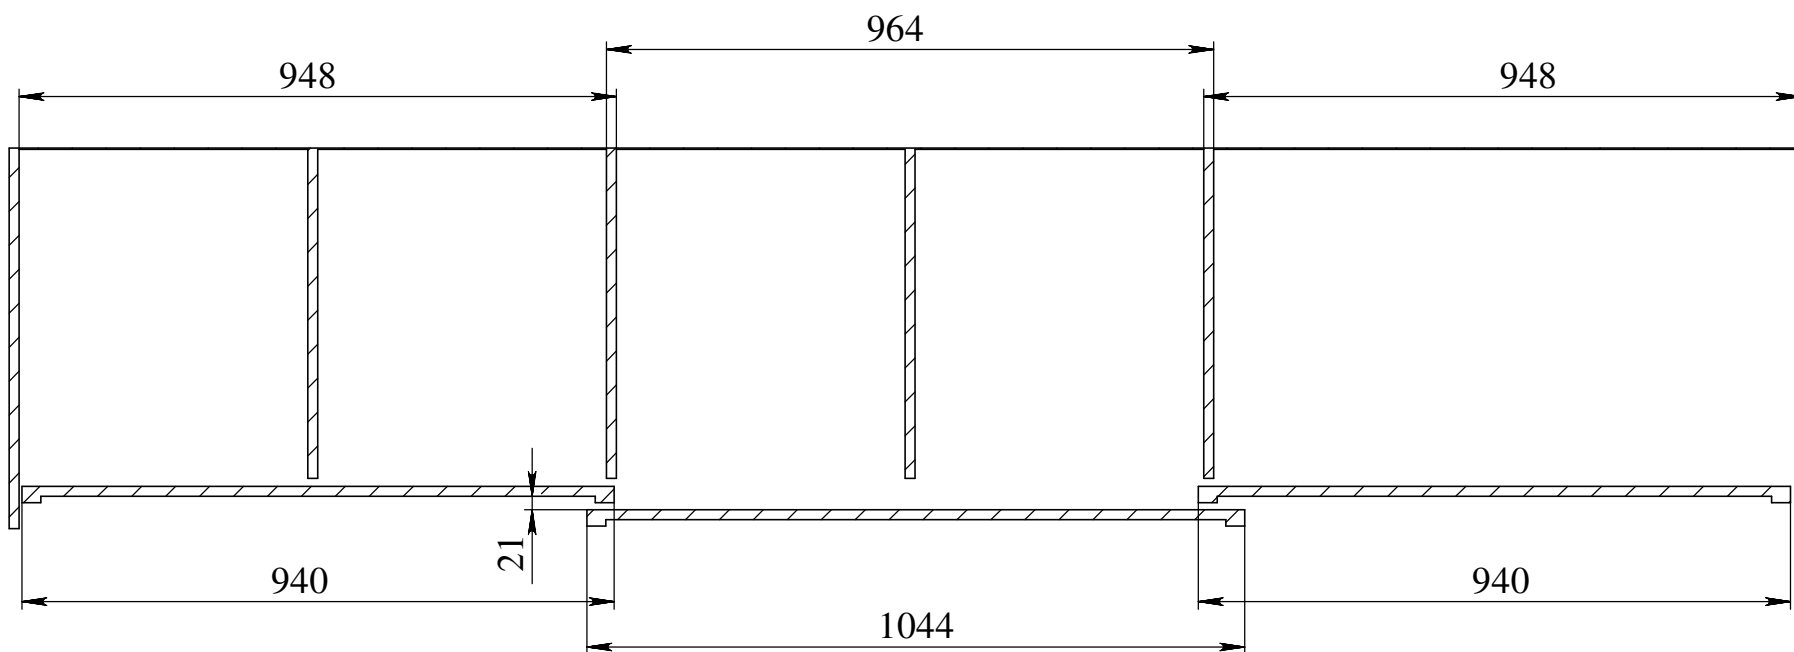

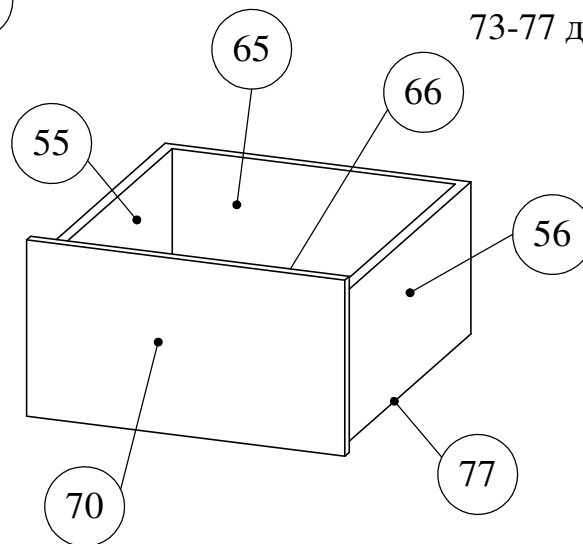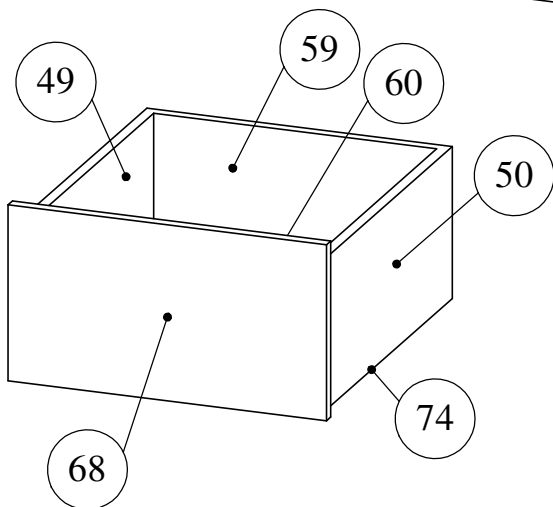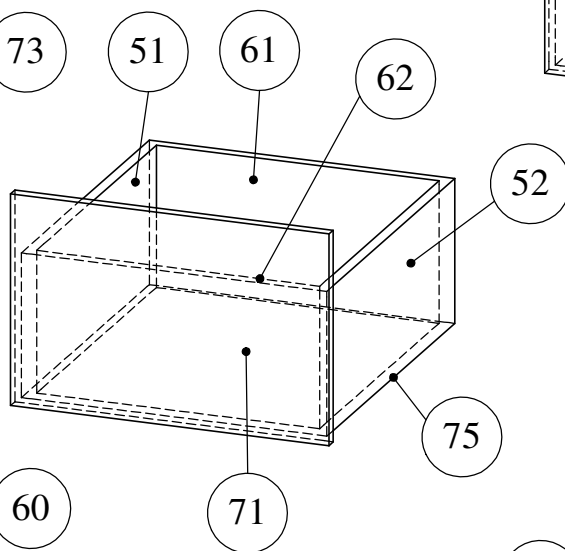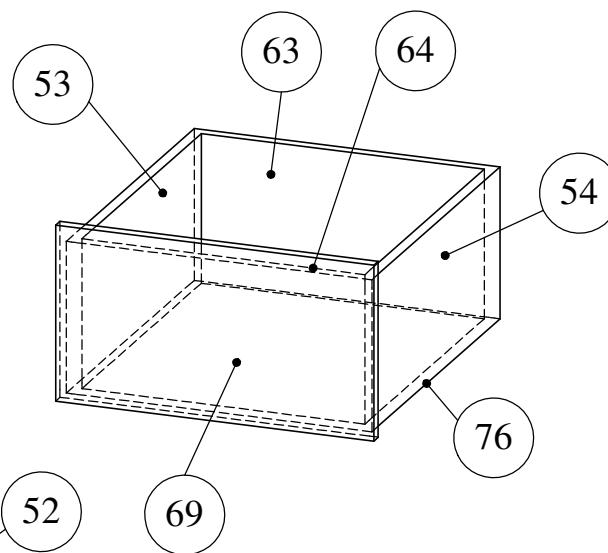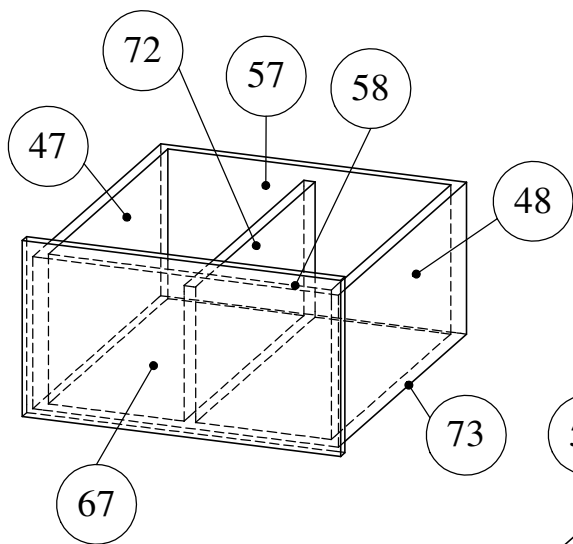


47-56 бок ящика 10шт 479x210
 57-66 зад_перед ящика 10шт 400x210
 67-70 лицо малых ящиков 4шт 450x247
 71 лицо высокого ящика 1шт 450x297
 72 перегородка 1шт 447x190

73-77 дно ящика 4шт 432x479 (ДВП)

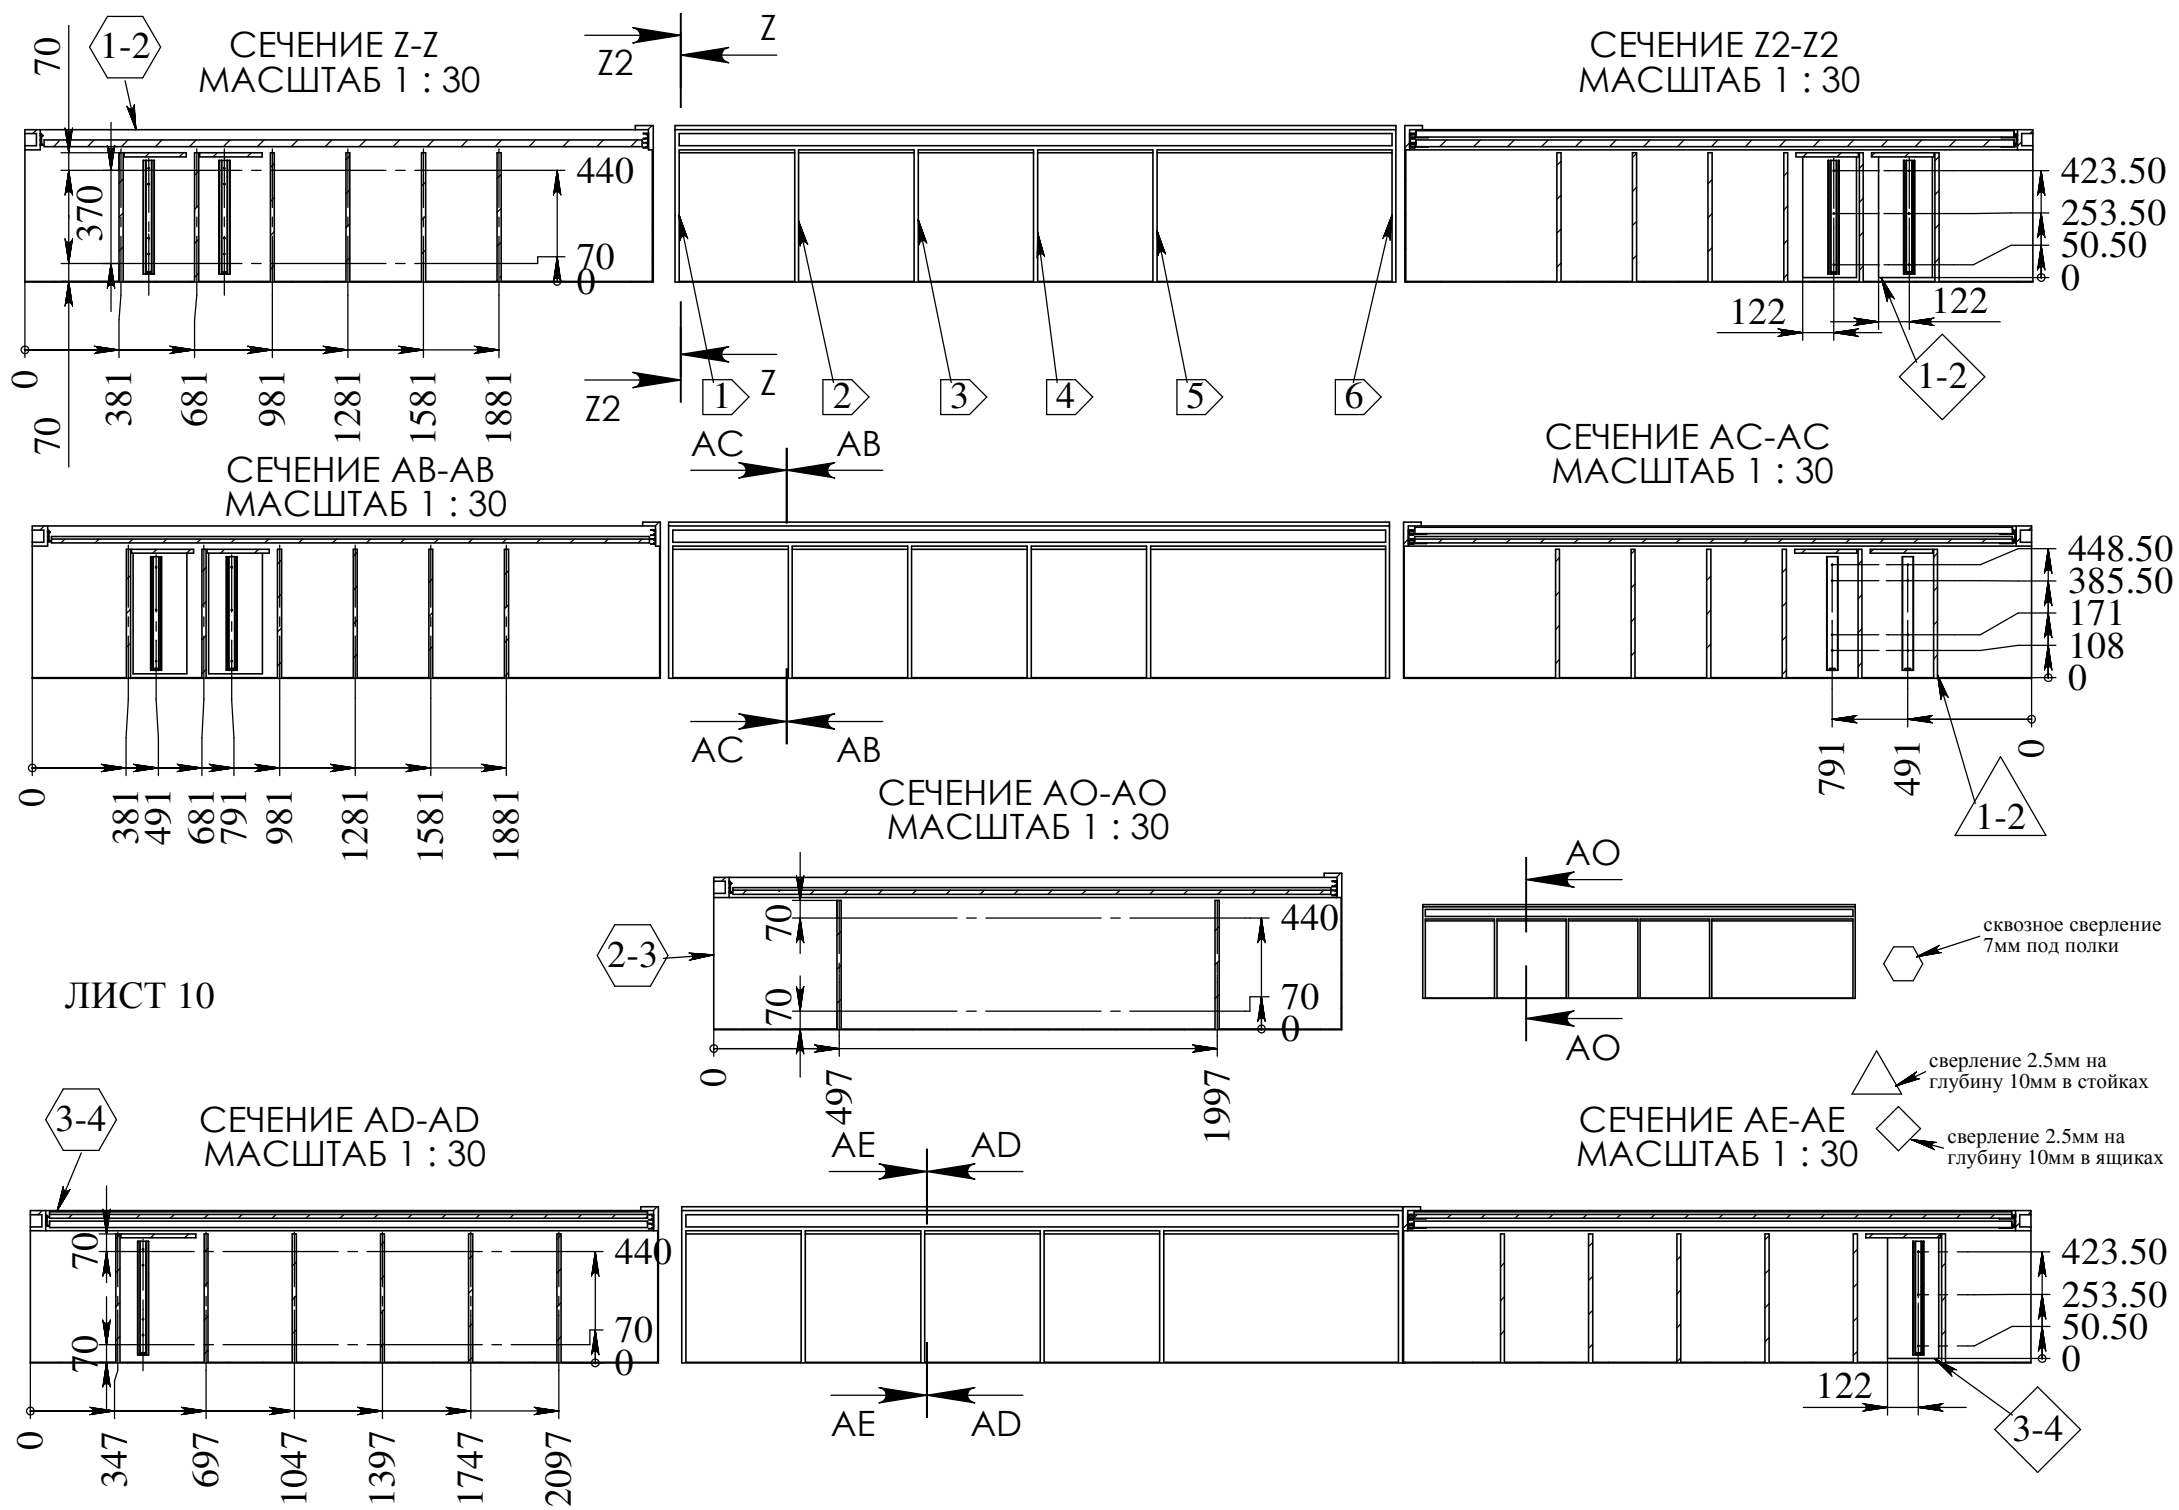

ЛИСТ 10



СЕЧЕНИЕ АГ-АГ
МАСШТАБ 1 : 30

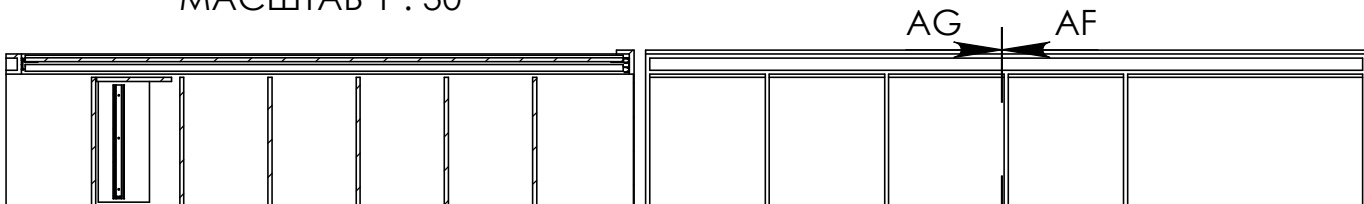


СЕЧЕНИЕ АГ-АГ
МАСШТАБ 1 : 30




СЕЧЕНИЕ АН-АН
МАСШТАБ 1 : 30

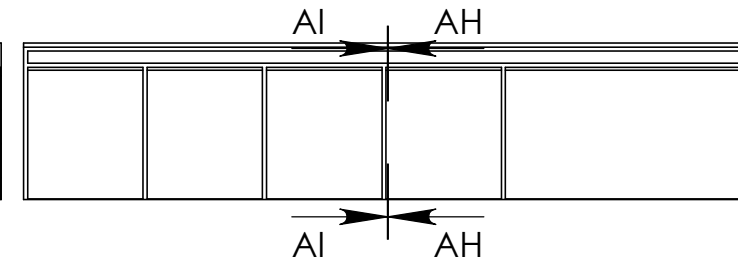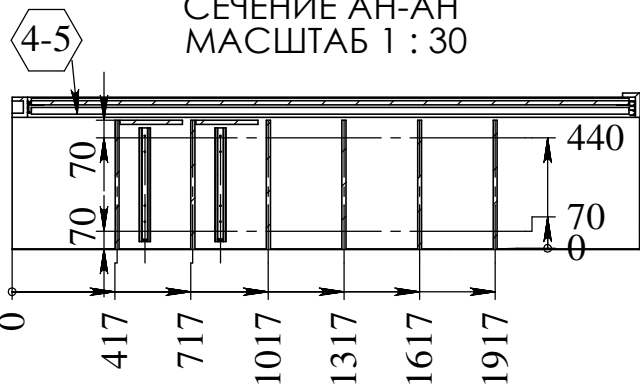



СЕЧЕНИЕ АИ-АИ
МАСШТАБ 1 : 30

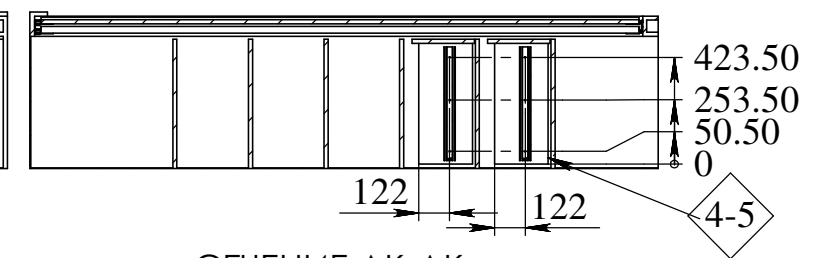

СЕЧЕНИЕ АК-АК
МАСШТАБ 1 : 30

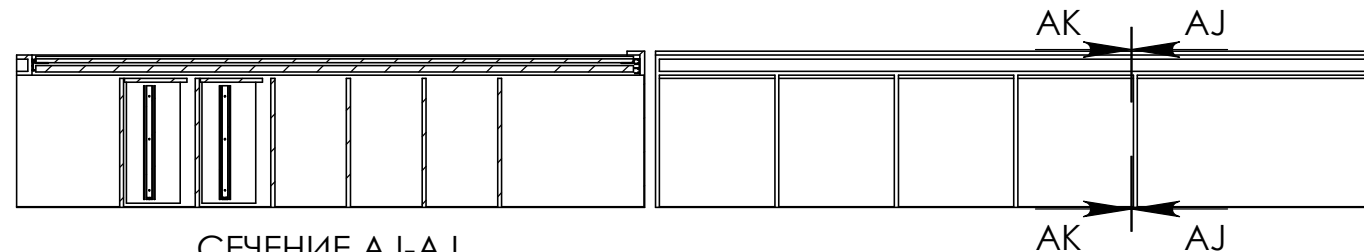

СЕЧЕНИЕ АЛ-АЛ
МАСШТАБ 1 : 30

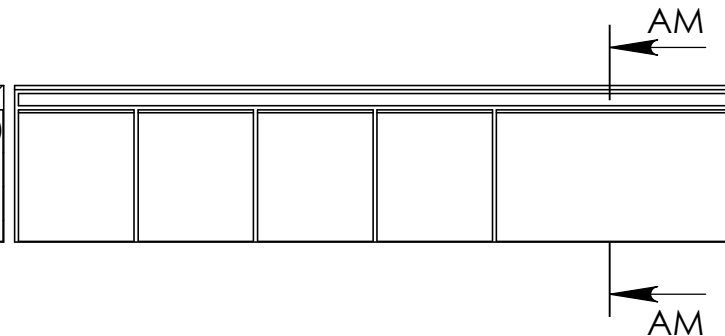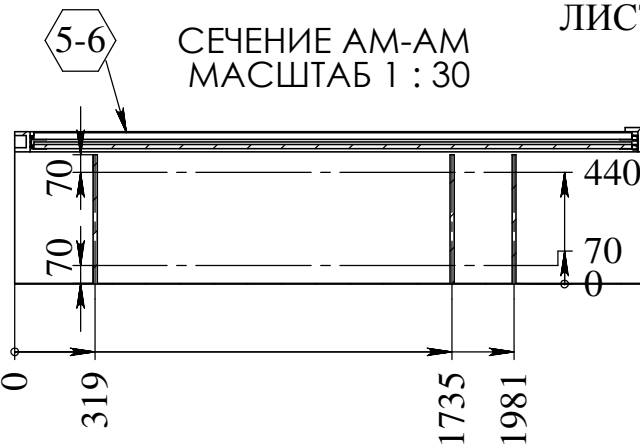

ЛИСТ 11

